




1:5.000

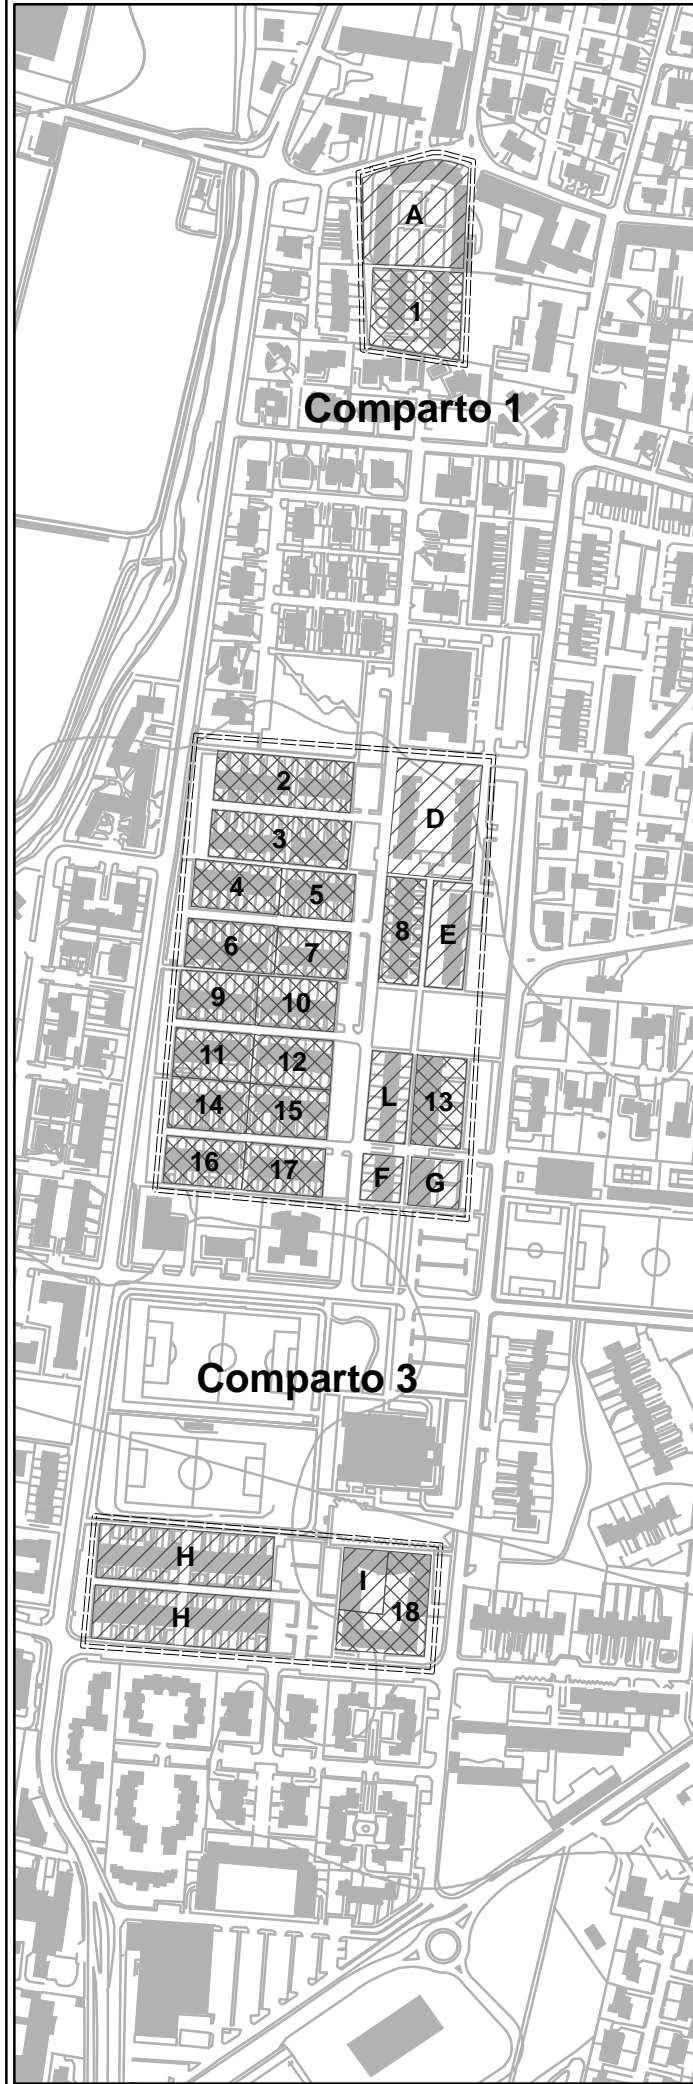

1:2.000

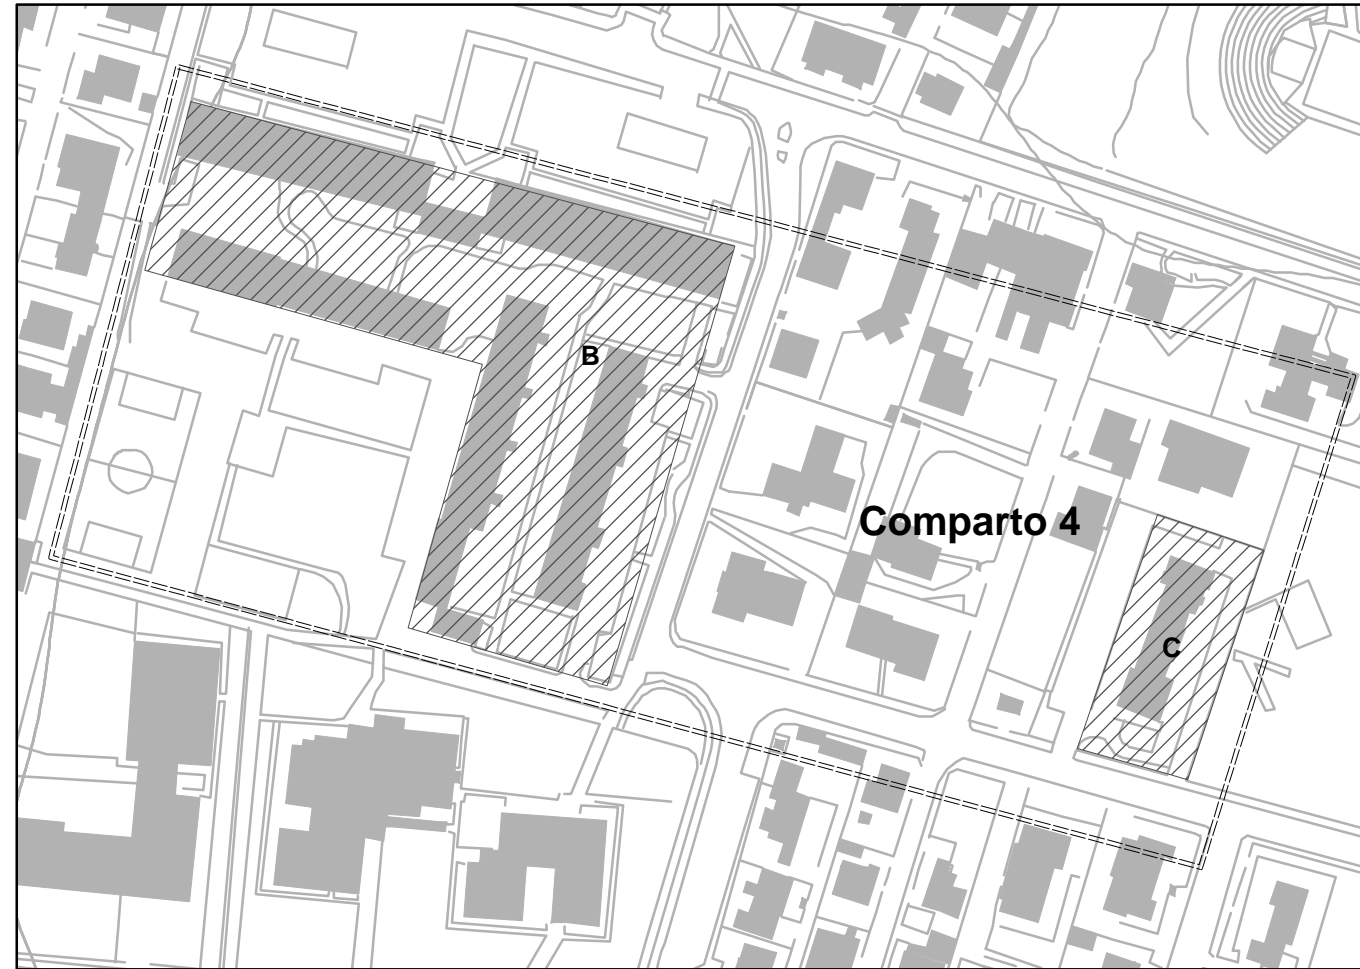

1:2.000

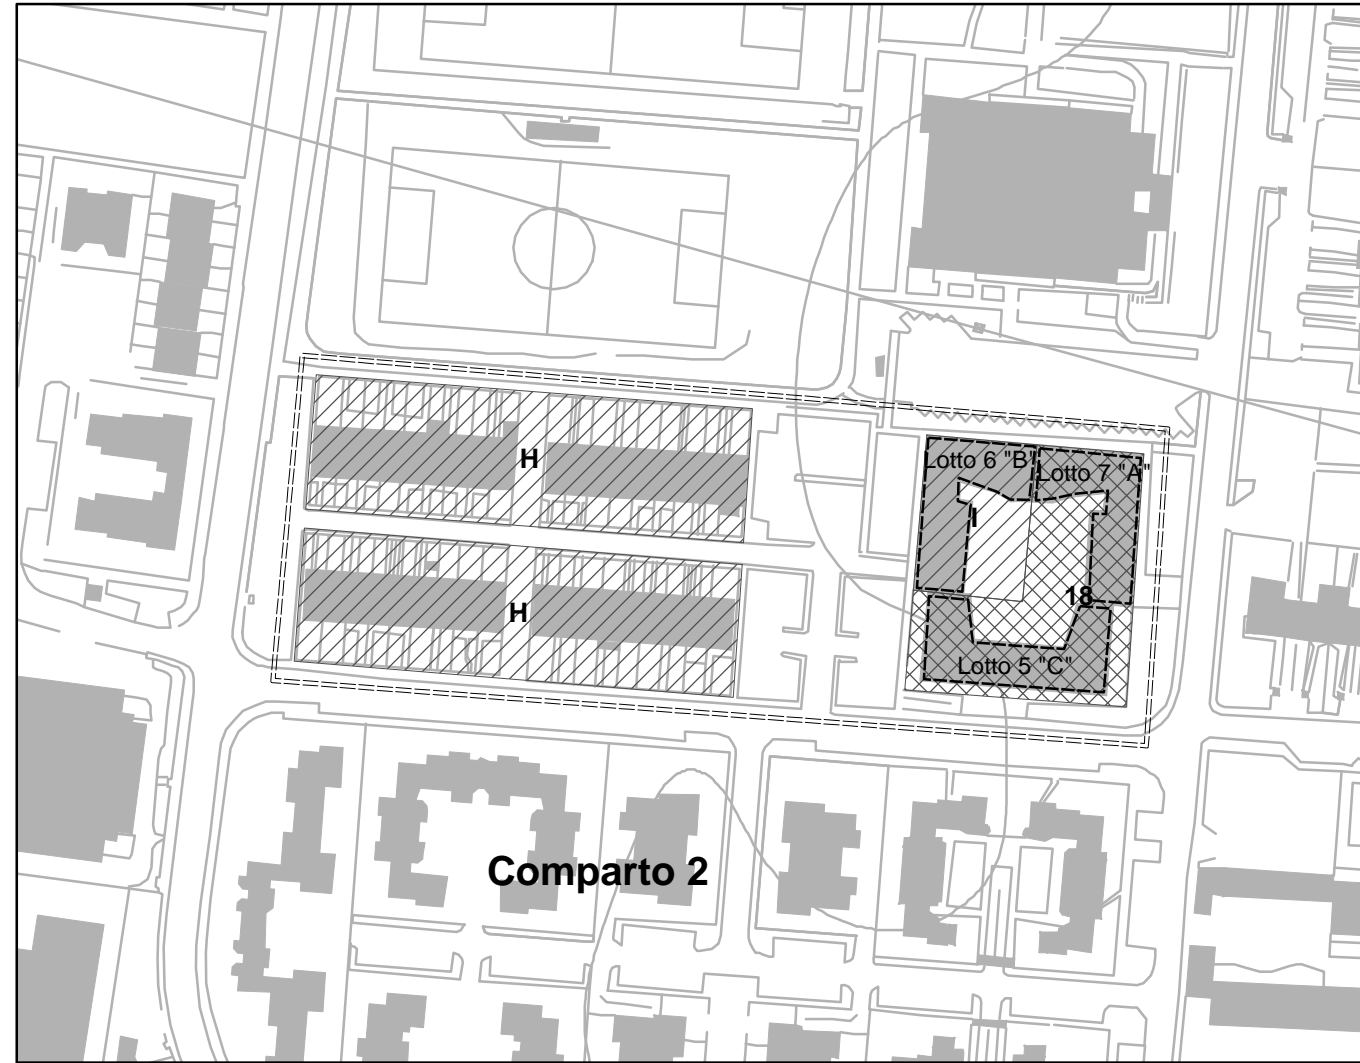

in diritto di superficie	
Zona	Cooperativa Edificatrice
A	Coop. Il Tiglio
B	Cooperativa Caduti Piazza Loggia
C	Edilcoop Lavoratori ATB
D	Cooperativa Caduti Piazza Loggia
E	SO.G.EDIL srl
F	Immobiliare Edilgruppo snc
G	O.P. di Orioni Primo
H	SO.G.EDIL srl
I	Coop. Roncadelle Cinque
L	La Famiglia Roncadelle quarta

in diritto di proprietà	
Zona	Cooperativa Edificatrice
1	Coop. Il Tiglio
2	La Famiglia Roncadelle Terza
3	Cooperativa Castello
4	Cooperativa Castello
5	Edilcoop Lavoratori ATB
6	La Famiglia Roncadelle Terza
7	Coop. Caduti Piazza Loggia
8	SO.G.EDIL srl
9	La Famiglia Roncadelle quarta
10	La Famiglia Roncadelle quarta
11	Coop. Caduti Piazza Loggia
12	Coop. Caduti Piazza Loggia
13	SO.G.EDIL srl
14	Cooperativa Castello
15	Cooperativa Castello
16	SO.G.EDIL srl
17	SO.G.EDIL srl
18	SO.CE.RES srl

- Lotti
- proprietà
- Comparti
- superficie

COMUNE DI RONCADELLE  
 Provincia di Brescia  
 UFFICIO TECNICO COMUNALE

**INDIVIDUAZIONE AREE P.E.E.P. SOGGETTE A  
 CONVENZIONI PRECEDENTI ALLA L. 179/1992**

Il Responsabile Area Servizi Tecnici  
 Arch. Eva Semenzato

Il Sindaco  
 Michele Orlando